


Утверждена

(наименование документа об утверждении, включая наименования органов государственной власти или
органов местного самоуправления, принявших решение об утверждении схемы или
подписавших соглашение о перераспределении земельных участков)

от _____ № _____

Схема расположения земельного участка или земельных участков на кадастровом плане территории

Площадь земельного участка 677 м² (указывается проектная площадь образуемого земельного участка, вычисленная с использованием федеральной государственной географической информационной системы, обеспечивающей функционирование национальной системы пространственных данных, которой является федеральная государственная географическая информационная система "Единая цифровая платформа "Национальная система пространственных данных" (далее - информационная система), или иных технологических и программных средств с округлением до 1 квадратного метра. Указанное значение площади земельного участка может быть уточнено при проведении кадастровых работ не более чем на десять процентов)		
Обозначение характерных точек границ	Координаты, МСК-48, м (указываются в случае подготовки схемы расположения земельного участка с использованием информационной системы или иных технологических и программных средств. Значения координат, полученные с использованием указанных технологических и программных средств, указываются с округлением до 0,01 метра)	
	X	Y
1	2	3
н1	436 067,54	1 241 620,09
н2	436 082,00	1 241 656,71
н3	436 062,98	1 241 662,24
н4	436 053,20	1 241 625,90
н1	436 067,54	1 241 620,09

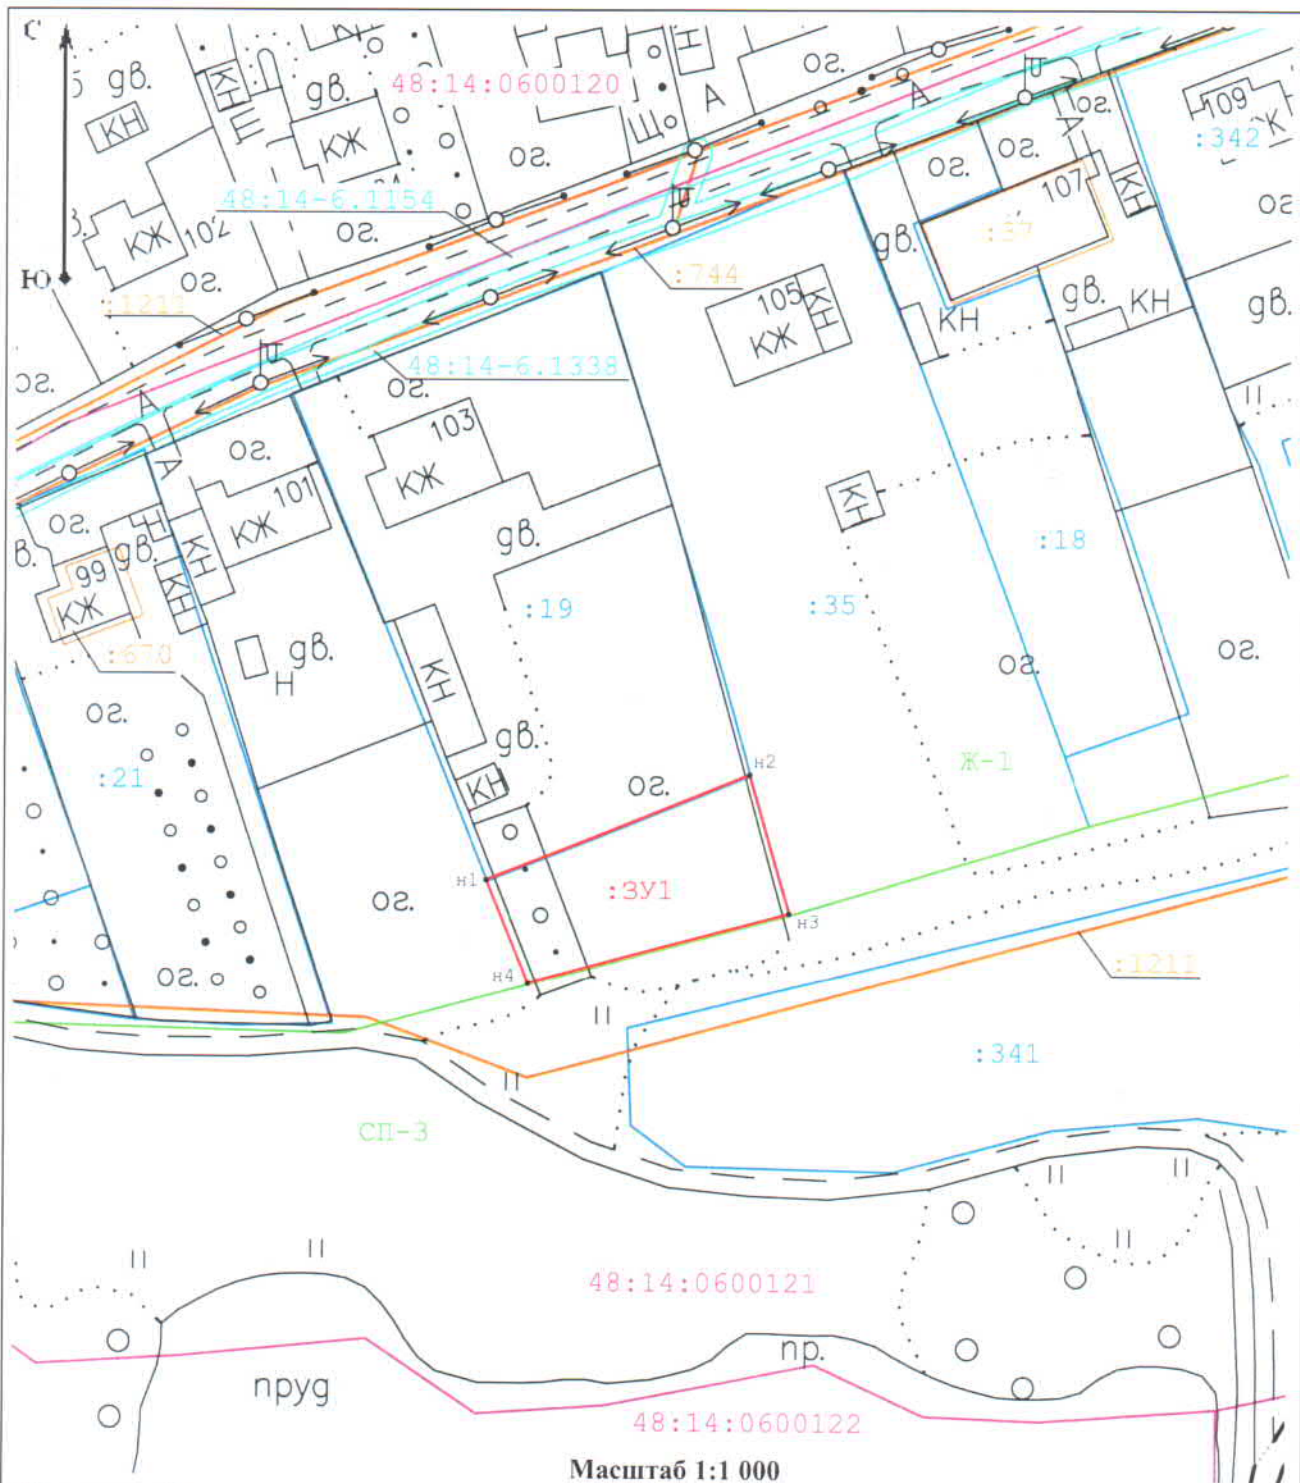

Условные обозначения:

- 48:14:0600120 - Обозначение кадастрового квартала
- - Часть границы кадастрового квартала
- :177 - Обозначение земельных участков сведения о которых внесены в ЕГРН
- - Часть границы земельных участков сведения о которых внесены в ЕГРН
- :1211 - Обозначение ОКС
- - Часть границы ОКС
- Ж-1 - Обозначение территориальной зоны
- - Часть границы территориальной зоны